

KULTURFABRIK LICHTENSTEIN

Veranstaltungsraum

Hier finden Sie den Grundriss unserer Location mit verschiedenen Möglichkeiten für die Tischaufstellung.

Die nachfolgenden Grafiken zeigen den Grundriss des Raumes sowie einige Beispiele, wie Sie den Raum für Ihre Hochzeit oder Veranstaltung nutzen können. Wir zeigen, wie eine mögliche Tischaufstellung aussehen könnte, wo das Catering platziert werden kann, wo die Tanzfläche mit DJ ideal wäre oder auch, wo eine Fotobox aufgestellt werden könnte.

Bitte beachten Sie, dass dies lediglich Vorschläge von unserer Seite sind, die Sie bei der Planung unterstützen sollen. Natürlich können Sie die Aufstellung ganz nach Ihren Wünschen und Vorstellungen anpassen.

Wenn Sie dazu noch Fragen habt oder weitere Unterstützung benötigt, stehen wir Ihnen gerne zur Verfügung.




KULTURFABRIK
LICHTENSTEIN / SA.

KULTURFABRIK LICHTENSTEIN

Grundriss - 40 Personen | M1:75


Stuhl : 55 x 47 cm
Tisch: 140 x 70 cm
Bankettisch: 180 x 74 cm
Säulen: 40 x 40 cm

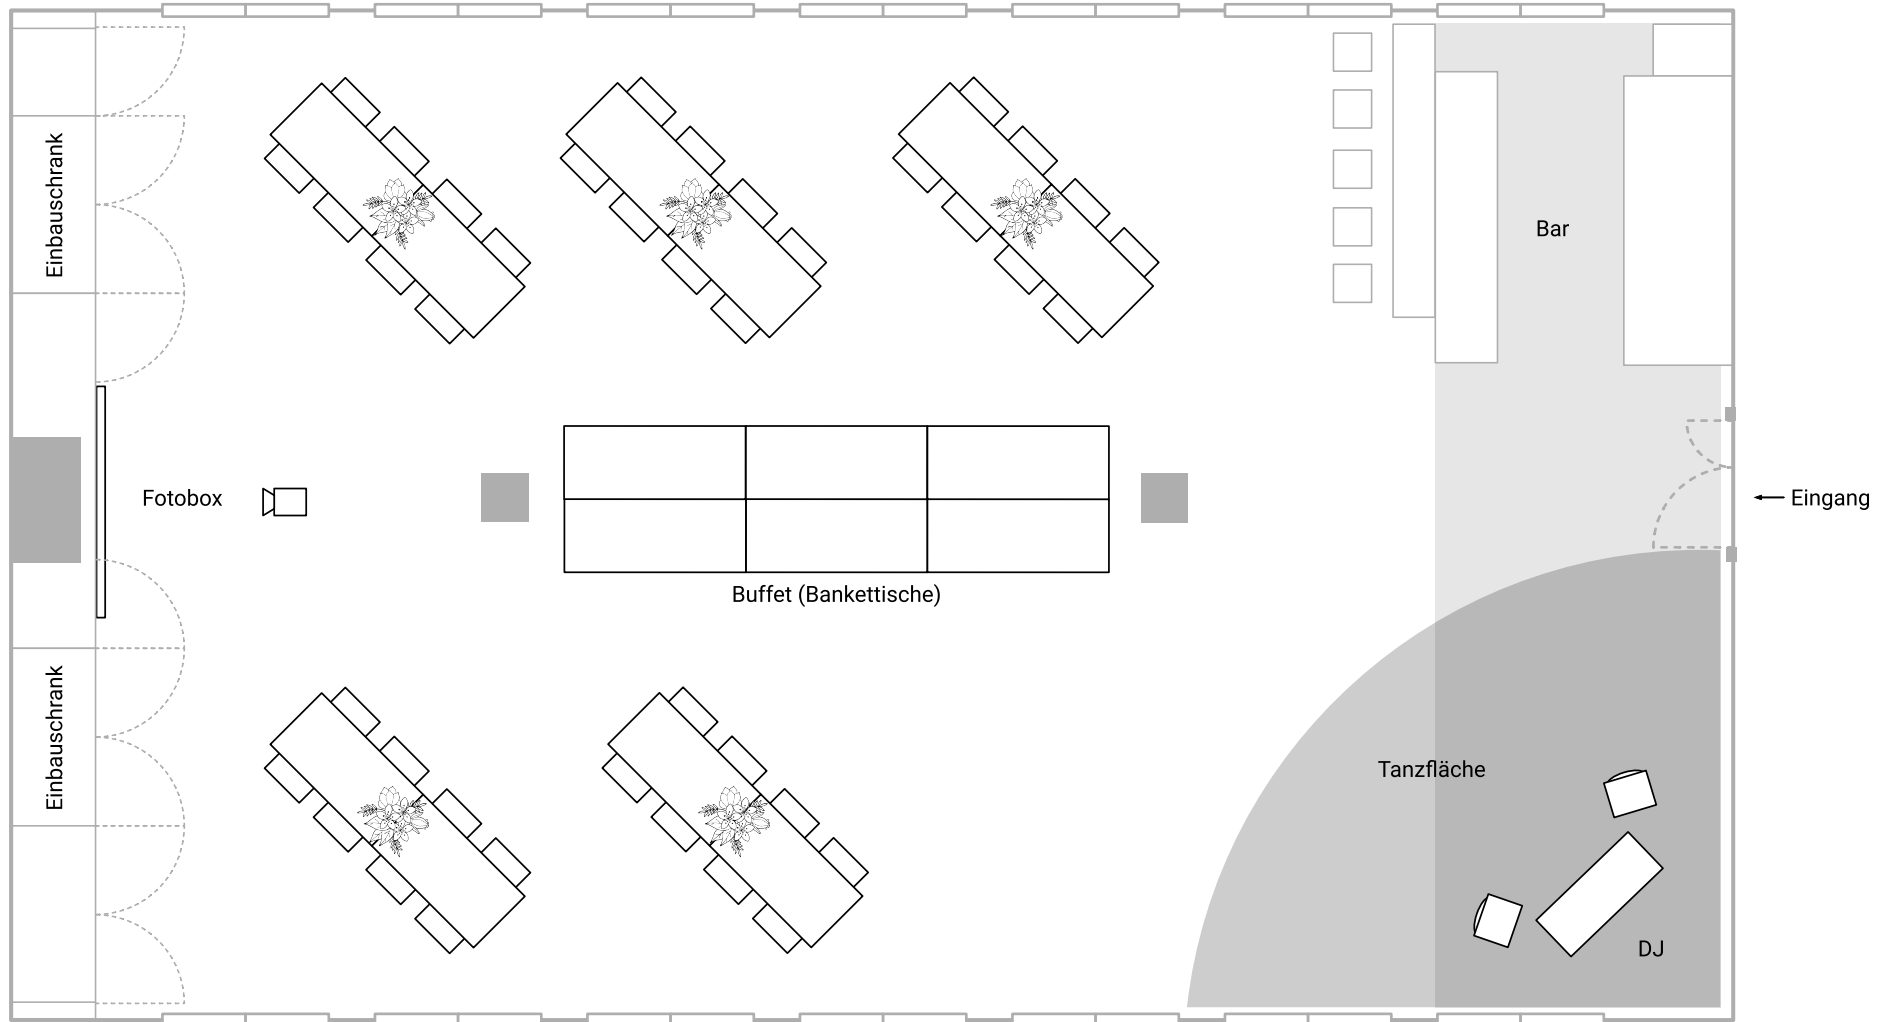

KULTURFABRIK LICHTENSTEIN

Grundriss - 50 Personen | M1:75

- Stuhl : 55 x 47 cm
- Tisch: 140 x 70 cm
- Bankettisch: 180 x 74 cm
- Säulen: 40 x 40 cm

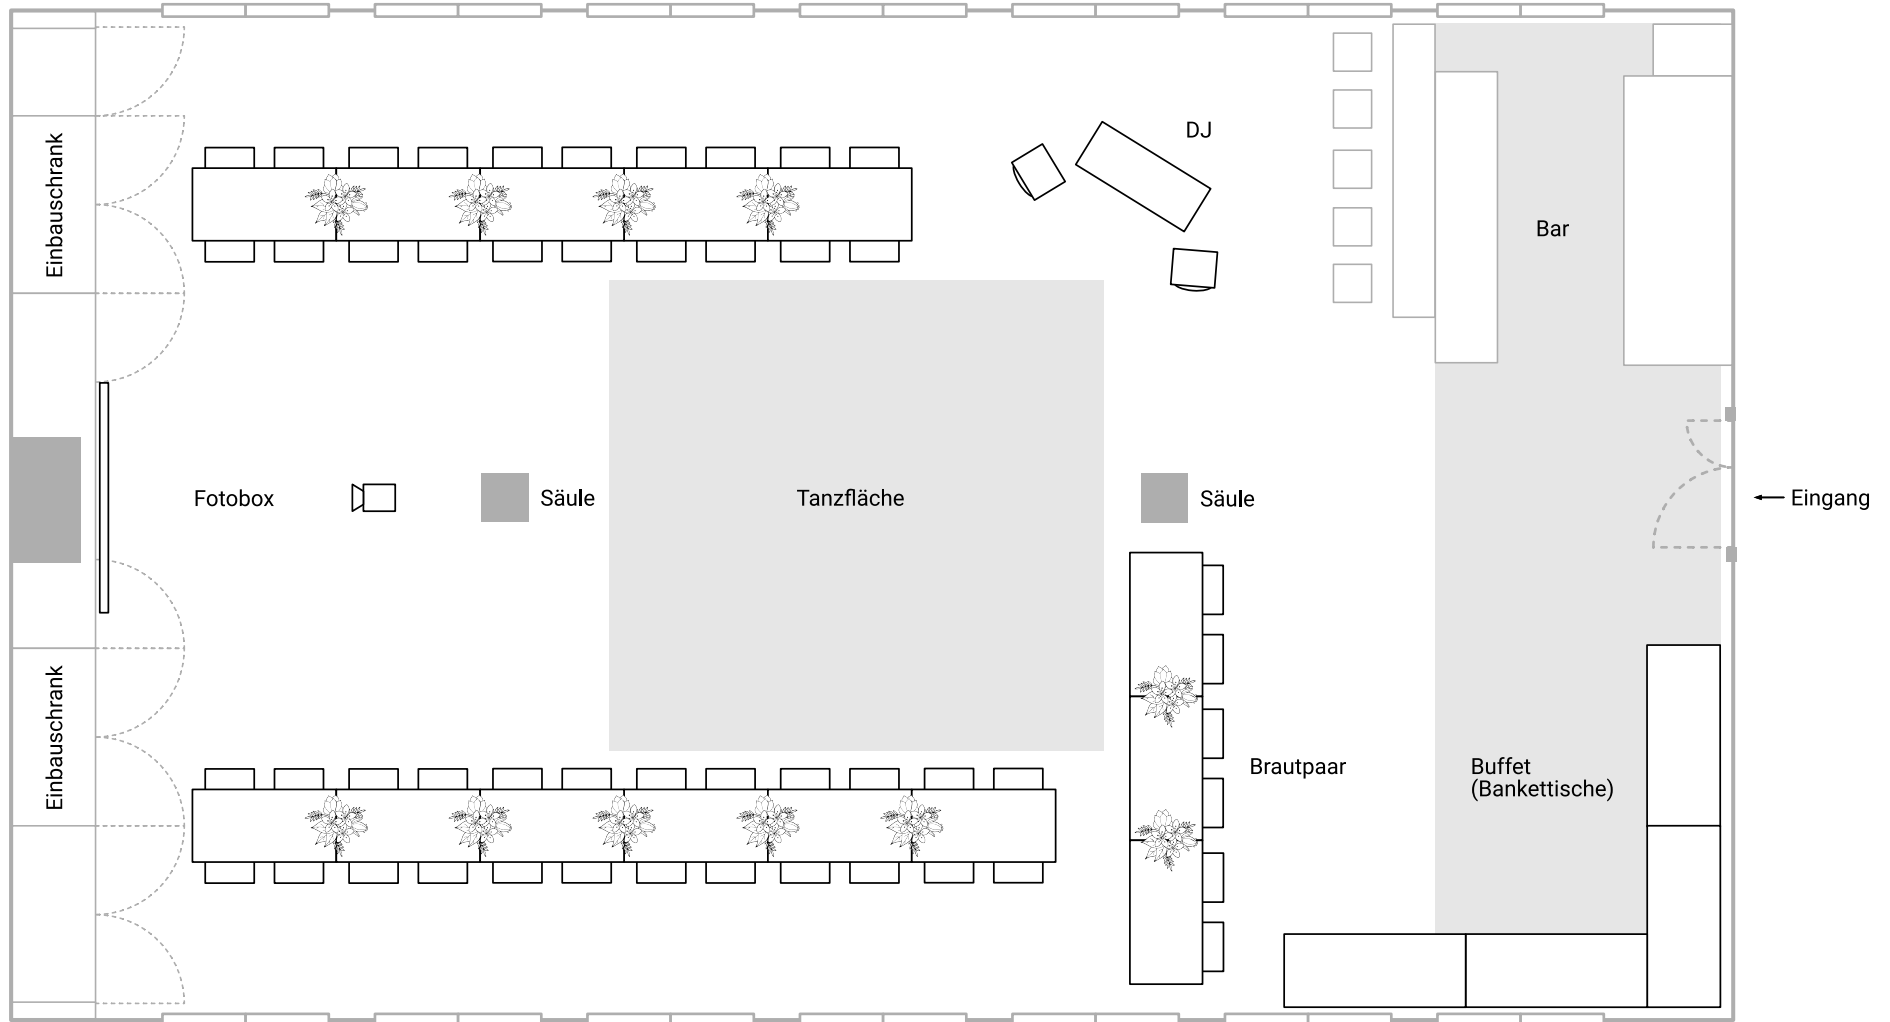

KULTURFABRIK LICHTENSTEIN

Grundriss - 64 Personen | M1:75

Stuhl : 55 x 47 cm
Tisch: 140 x 70 cm
Bankettisch: 180 x 74 cm
Säulen: 40 x 40 cm

